
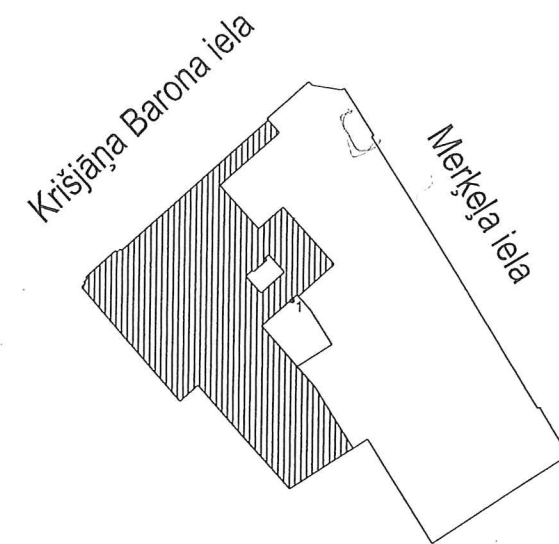


*6. stāva
Lifta šakta*

Būves kadastra apzīmējums: 0100 / 005 / 0029 / 001 /

LDM 1. stāva plāns

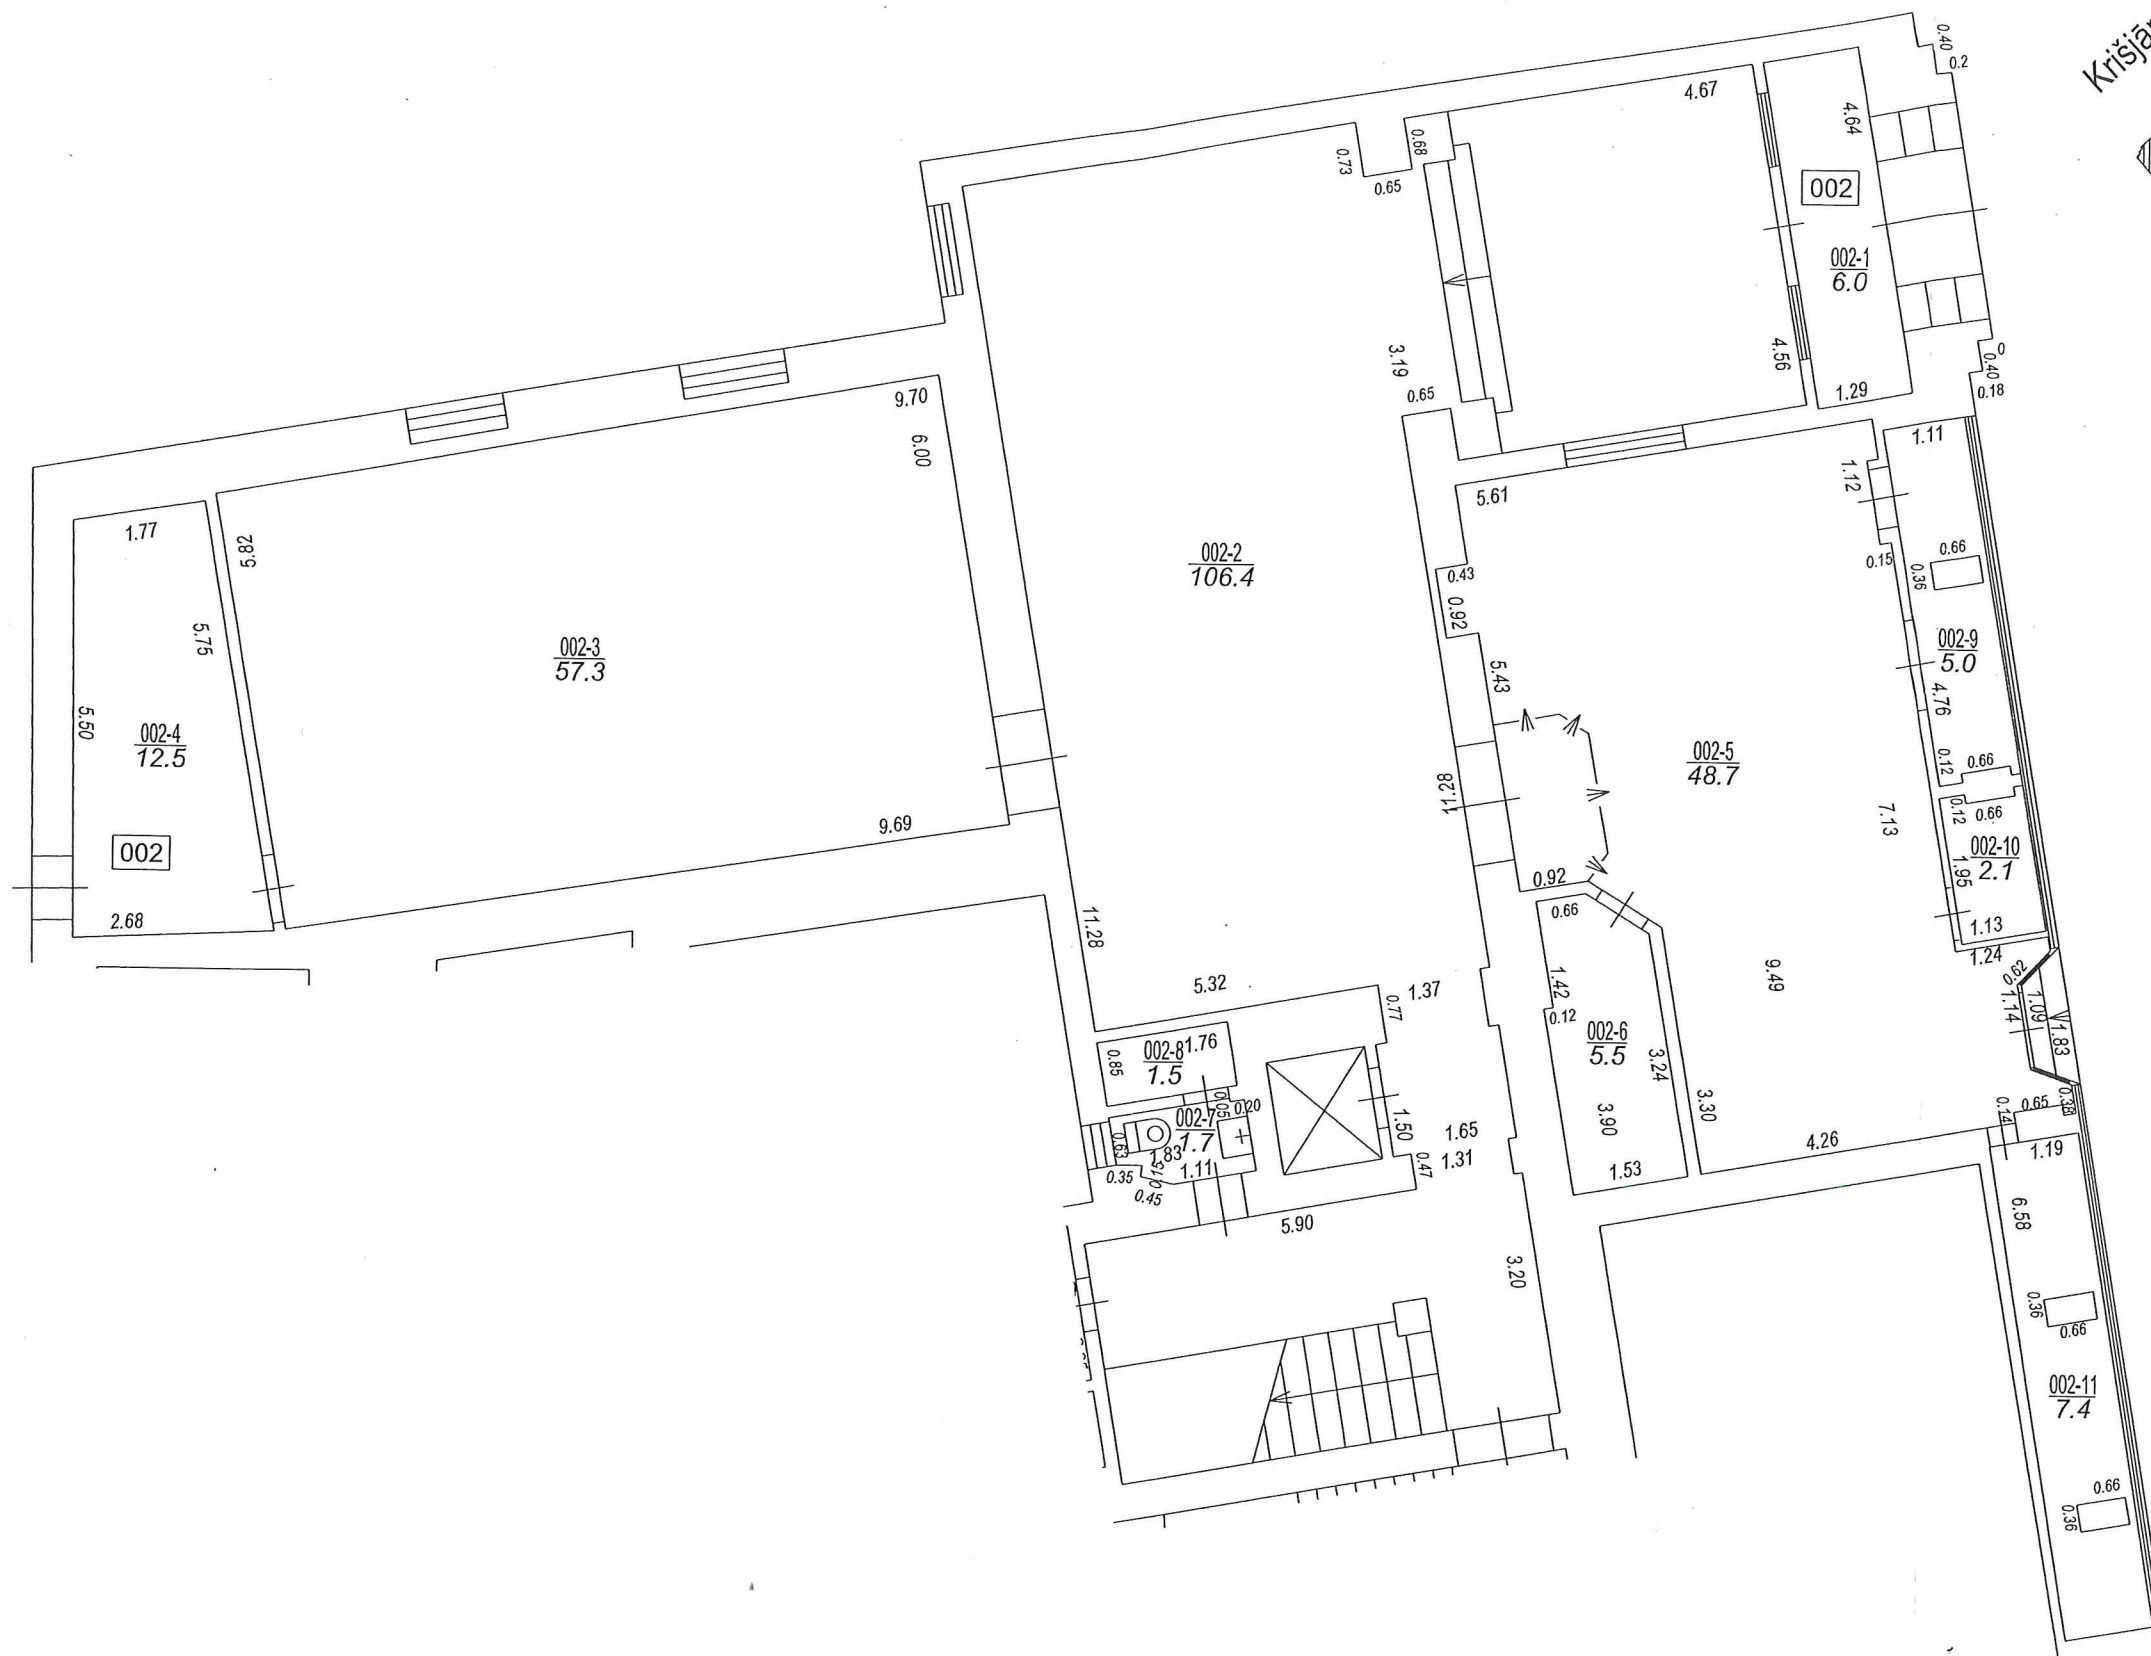

Būves punkta koordinātas
Latvijas koordinātu sistēmā LKS-92

Punkta nr	x	y
1	311765.53	507192.44

TELPU GRUPAS PLĀNS

KADASTRA APZĪMĒJUMS	MĒROGS	LPP.
01000050029001002	1:100	5